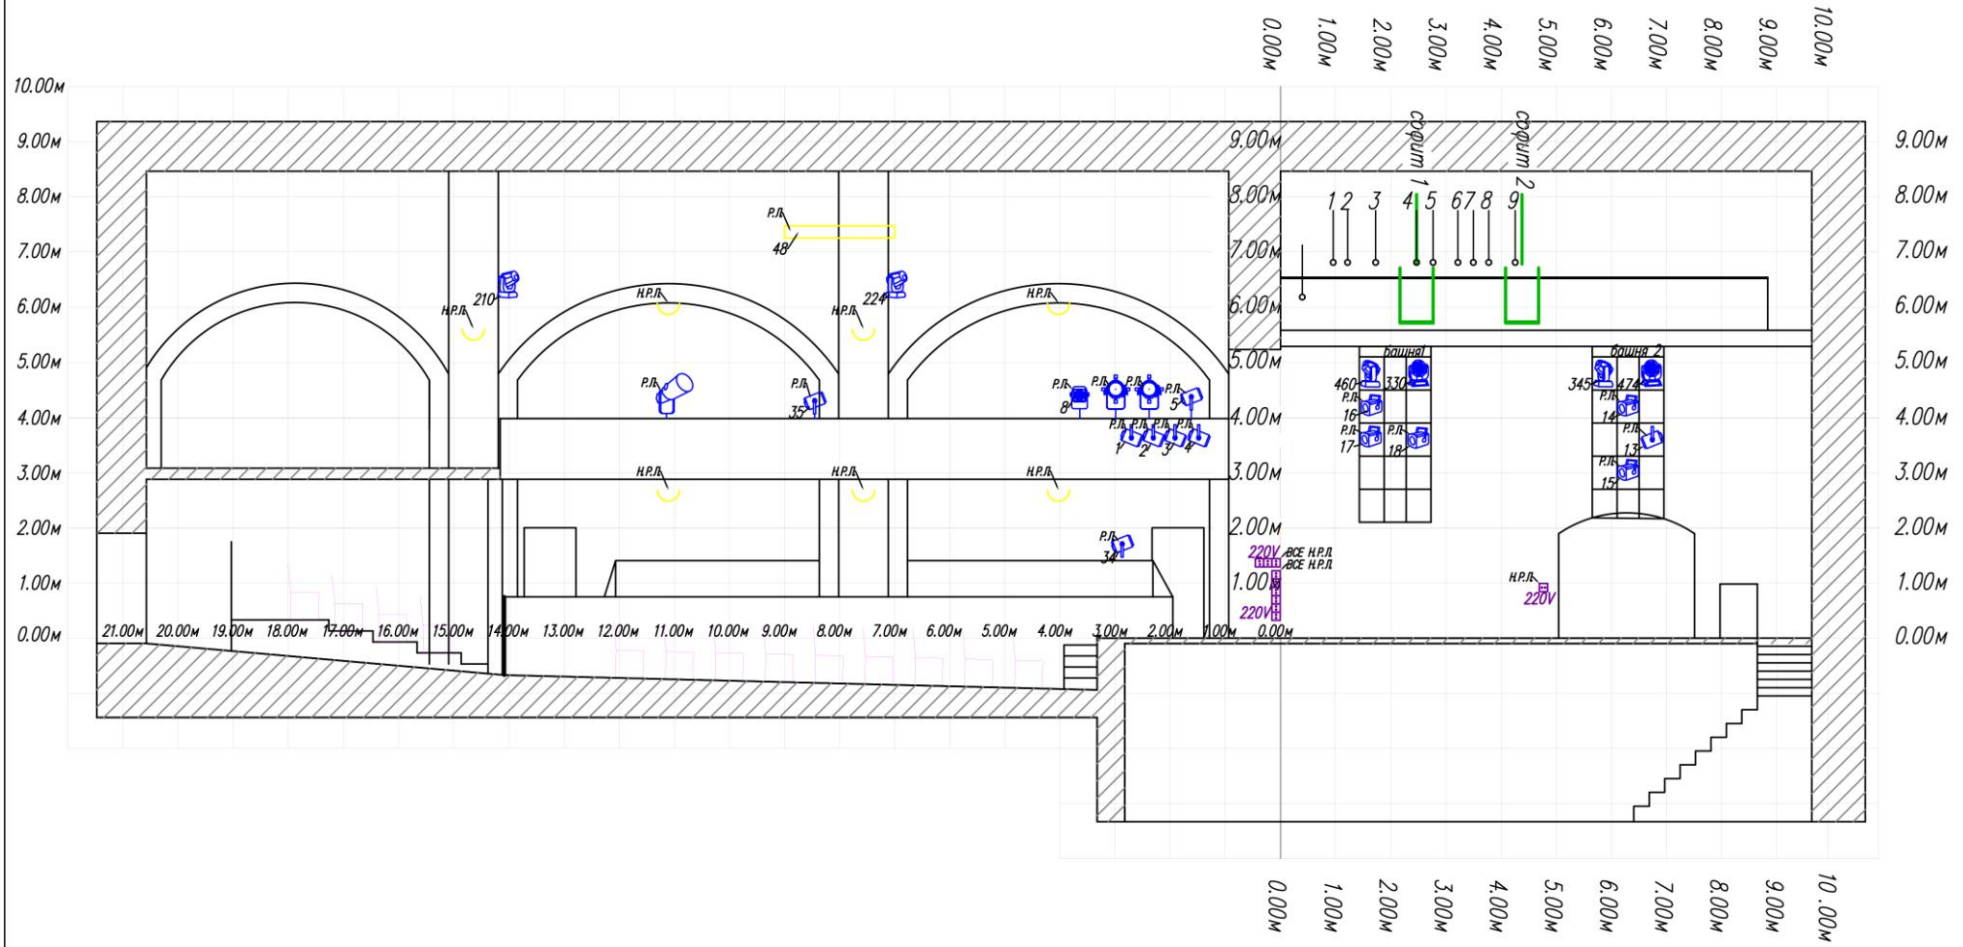


БЕНЕФИС

Елецкий драматический театр

ПУЛЬТ STUDIO-24/SGM

- IMLIGHT ARTLIGHT 1000
- SILVER STAR SS630SC IINDIGO 4000XS
- SILVER STAR SS628SC INDIGO 3000XS
- SILVER STAR YG-LED621XWA MX-INDIGO 6000 XE
- THEATRE DIALIGTING PROFILE 180 RGBW ZOOM 17-50
- ETC SOURCE FOUR ZOOM 2004
- ACCENT 1200 FRINEL
- BLACKLIGHT 400
- ПРТП 500
- 317 ROXCYC/TZ

Р.Л.- регулируемые линии
Н.Р.Л.- нерегулируемые линии
номер включения

А Стоит на авансцене стойке у ложи

Зеркало сцены 8584*5233h
Глубина авансцены 3287
Глубина сцены 9640
Ширина сцены 12863
Высота до колосников 7507
Высота до галереи 5291

| | | | | | | | |
|---|---|---|---|---|---|---|---|
| | | | | Проект модернизации постановочного освещения | | | |
| Разработал | Данилина К.А. | | | Осветительский план театра "БЕНЕФИС" на 2018г. Разрез вертикальный, левая стена | | масса | масштаб |
| Проверил | Ганзбург Е.Л. | | | | | | М 1:100 |
| Согласовал | | | | | | лист 3 | листов 3 |
| Согласовал | | | | | | | |
| Утвердил | | | | | | А3 | |

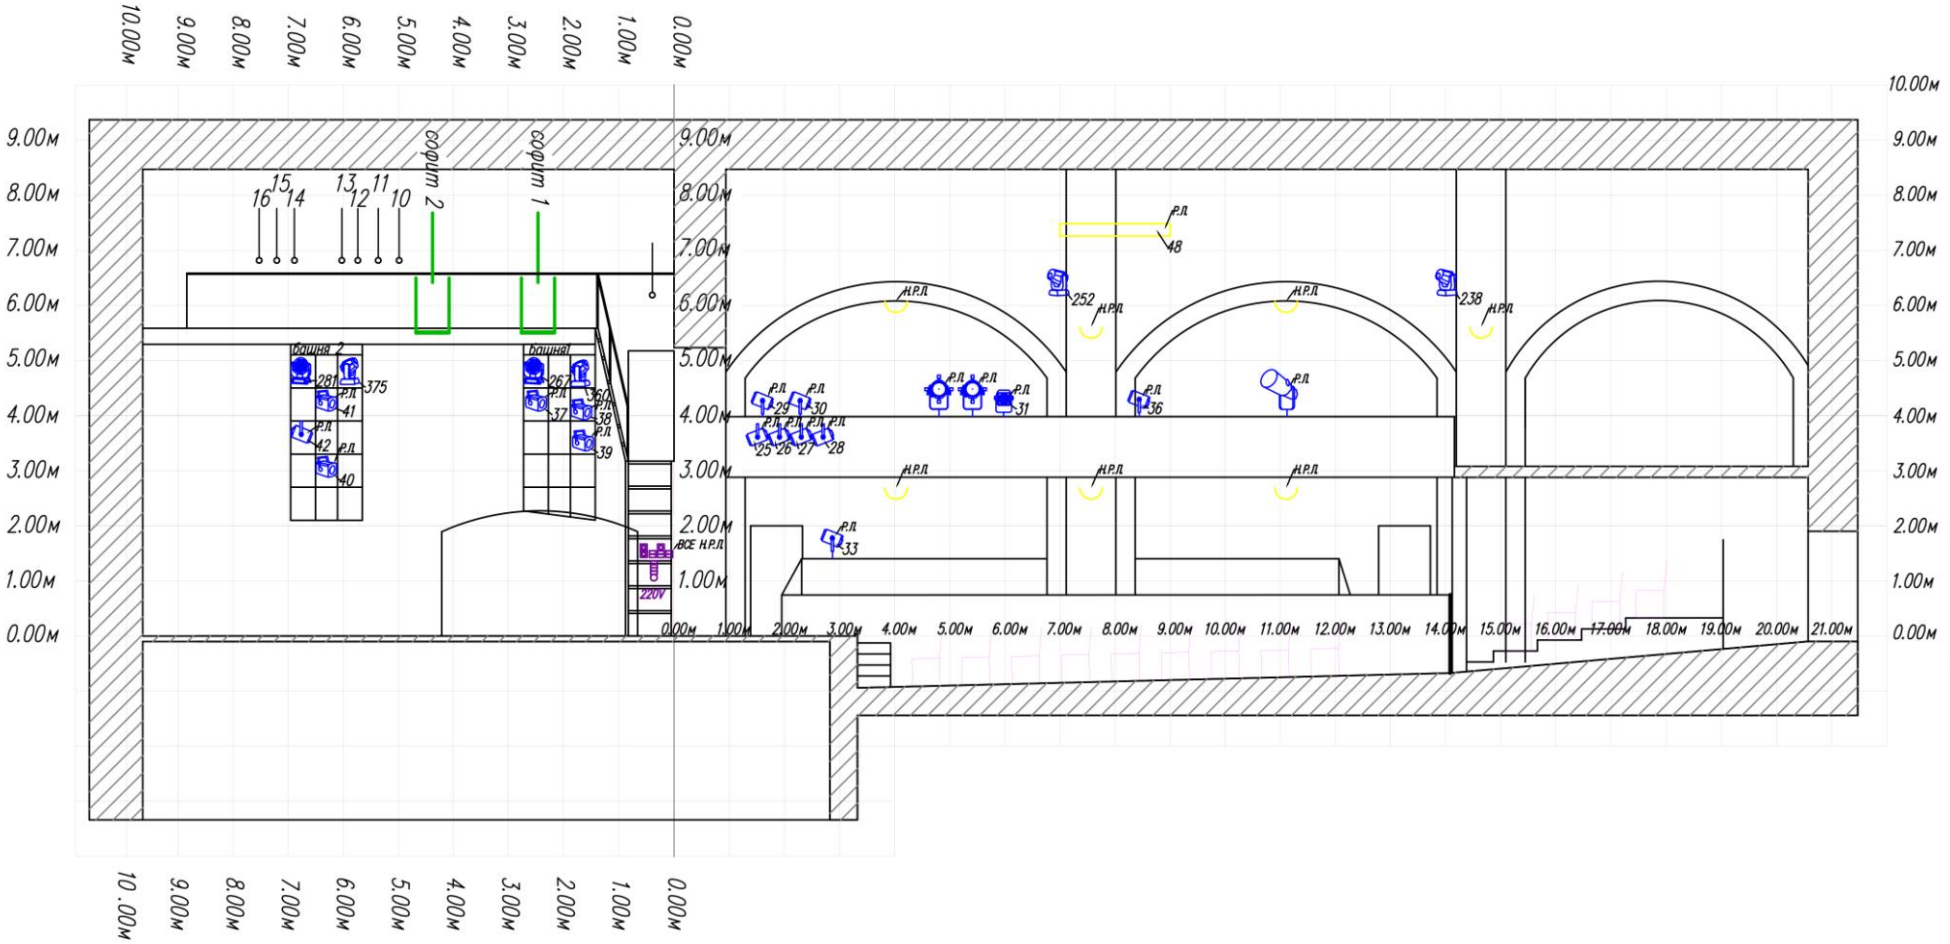


**БЕНЕФИС**

Елецкий драматический театр

ПУЛЬТ STUDIO–24/SGM

- IMLIGHT ARTLIGHT 1000
- SILVER STAR SS630SC IINDIGO 4000XS
- SILVER STAR SS628SC INDIGO 3000XS
- SILVER STAR YG–LED621XWA MX–INDIGO 6000 XE
- THEATRE DIALIGTING PROFILE 180 RGBW ZOOM 17–50
- ETC SOURCE FOUR ZOOM 2004
- ACCENT 1200 FRINEL
- BLACKLIGHT 400
- ПРТП 500
- 317 ROXCYC/TZ

Р.Л – регулируемые линии
Н.Р.Л – нерегулируемые линии
номер включения

А Стоит на авансцене стойке у ложи

Зеркало сцены 8584*5233h
Глубина авансцены 3287
Глубина сцены 9640
Ширина сцены 12863
Высота до колосников 7507
Высота до галереи 5291

| | | | | |
|---|---|---|---|---|
| | | | | Проект модернизации постановочного освещения |
| Разработал | Данилина К.А. | | | Осветительский план театра "БЕНЕФИС" на 2018г. Разрез вертикальный, правая стена |
| Проверил | Ганзбург Е.Л. | | | |
| Согласовал | | | | |
| Согласовал | | | | |
| Утвердил | | | | |

| масса | масштаб |
|---|---|
| | М 1:100 |
| лист 2 | листов 3 |
| А3 | |

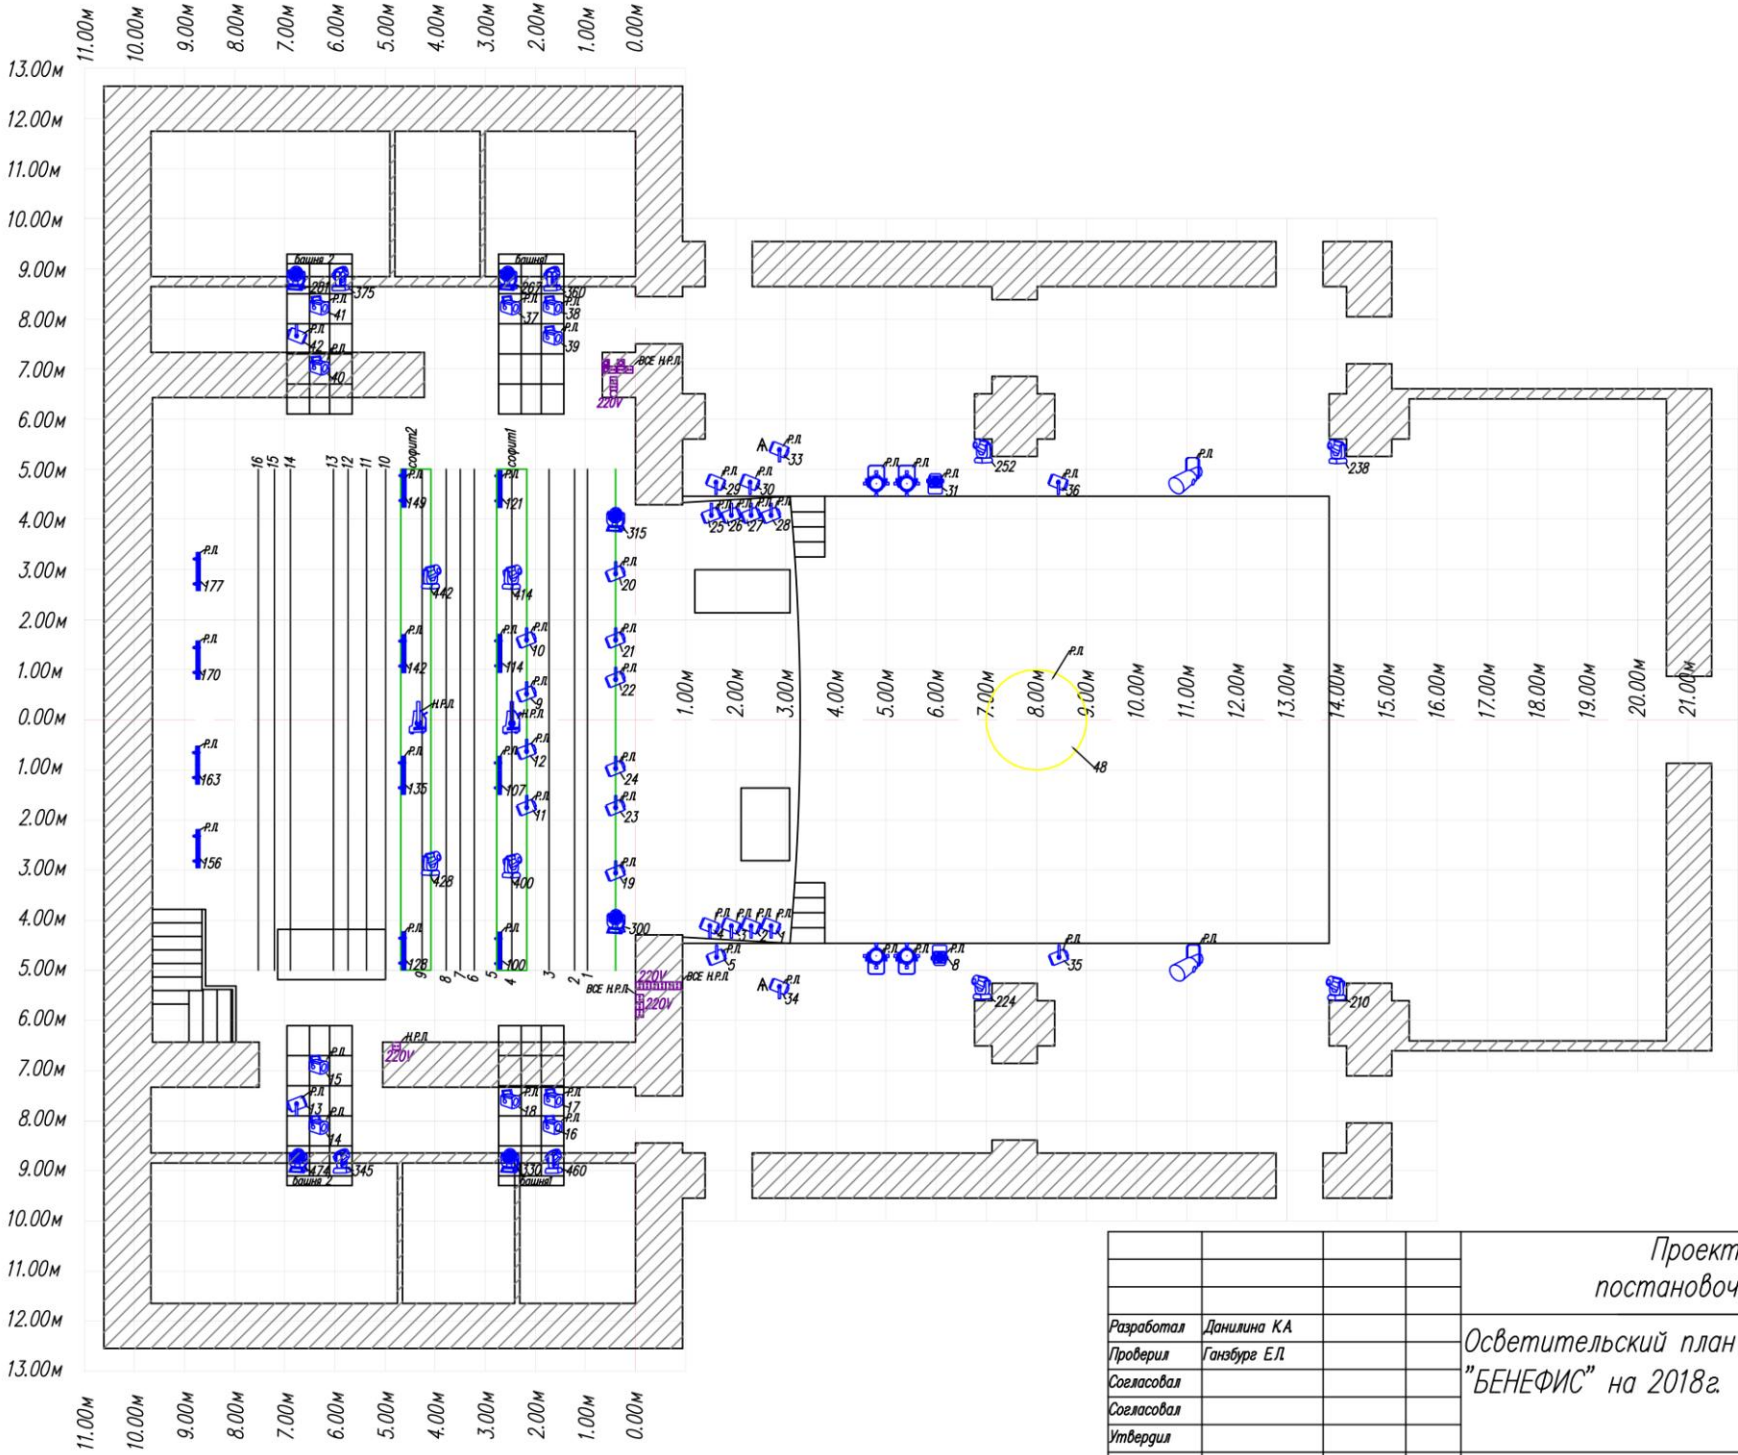


БЕНЕФИС

Елецкий драматический театр

ПУЛЬТ STUDIO-24/SGM

IMLIGHT ARTLIGHT 1000

SILVER STAR SS630SC IINDIGO 4000XS

SILVER STAR SS628SC INDIGO 3000XS

SILVER STAR YG-LED621XWA MX-INDIGO 6000 XE

THEATRE DIALIGTING PROFILE 180 RGBW ZOOM 17-50

ETC SOURCE FOUR ZOOM 2004

ACCENT 1200 FRINEL

BLACKLIGHT 400

ПРТЛ 500

317 ROXCYC/TZ

Р.Л – регулируемые линии
Н.Р.Л – нерегулируемые линии
номер включения

А Стоит на авансценена стойке у ложи

Зеркало сцены 8584*5233h
Глубина авансцены 3287
Глубина сцены 9640
Ширина сцены 12863
Высота до колосников 7507
Высота до галереи 5291

| | | | |
|---|---|---|---|
| Разработал | Данилина К.А. | Проект модернизации постановочного освещения | |
| Проверил | Ганзбург Е.Л. | Осветительский план театра "БЕНЕФИС" на 2018г. | масса / масштаб: М 1:110 |
| Согласовал | | | лист 1 / листов 3 |
| Согласовал | | | А3 |
| Утвердил | | | |

| Наименование | Кол-во | Ед. изм | Описание |
|---|---|---|---|
| IMLIGHT ARTLIGHT 1000 | 28 | шт | Театральный прожектор с гладкой линзой, |
| SILVER STAR SS630SC INDIGO 4000XS | 4 | шт | Поворотная голова со сетодиодным источником света |
| SILVER STAR SS628SC INDIGO 3000XS | 4 | шт | Поворотная голова со сетодиодным источником света |
| SILVER STAR YG-LED621XWA MX-INDIGO 6000 XE | 4 | шт | Поворотная заливная голова со сетодиодным источником света |
| THEATRE DIALIGTING PROFILE 180 RGBW ZOOM 17-50 | 4 | шт | Прожектор профильный со светодиодным источником света |
| Люстра в зале | 1 | шт | |
| ETC SOURCE FOUR ZOOM 2004 | 4 | шт | Прожектор профильный со светодиодным источником света |
| DIALIGHTING FRINEL 100W 15-45 | 6 | шт | Прожектор линзовый |
| DIALIGHTING PROFILE 180 RGBW ZOOM 17-50 | 6 | шт | Прожектор профильный со светодиодным источником света |
| DIALIGHTING PROFILE 20-45. 220W | 2 | шт | Прожектор профильный со светодиодным источником света |
| DIALIGHTING FLOOD 36/3 RGBA | 4 | шт | Светильник с ассиметричным отражателем |
| ACCENT 1200 FRINEL | 2 | шт | Театральный прожектор с линзой Френеля |
| BLAKLIGHT 400 | 3 | шт | Ультрафиолетовый светильник |
| ПРТЛ 500 | 12 | шт | Театральный прожектор с гладкой линзой |
| 317 ROXCYC/TZ | 12 | шт | Колорченджер со светодиодным источником света |
| STUDIO-24/SGM | 1 | шт | Пульт управления светом |
| | | | |
| | | | |
| | | | |
| | | | |
| | | | |

Инв. № подл. | Подпись и дата | Взам. инв. №

| Изм. | Кол. уч. | Лист | № док. | Подп. | Дата | Спецификация осветительного оборудования театр "Бенефис" 2018 | Лист 1 |
|---|---|---|---|---|---|---|---|

Формат А4