БЕНЕФИС

Елецкий драматический театр

Зеркало сцены 8584*5233h
Глубина авансцены 3287
Глубина сцены 9640
Ширина сцены 12863
Высота до колосников 7507
Высота до галереи 5291
Штанкет 5 не рабочий

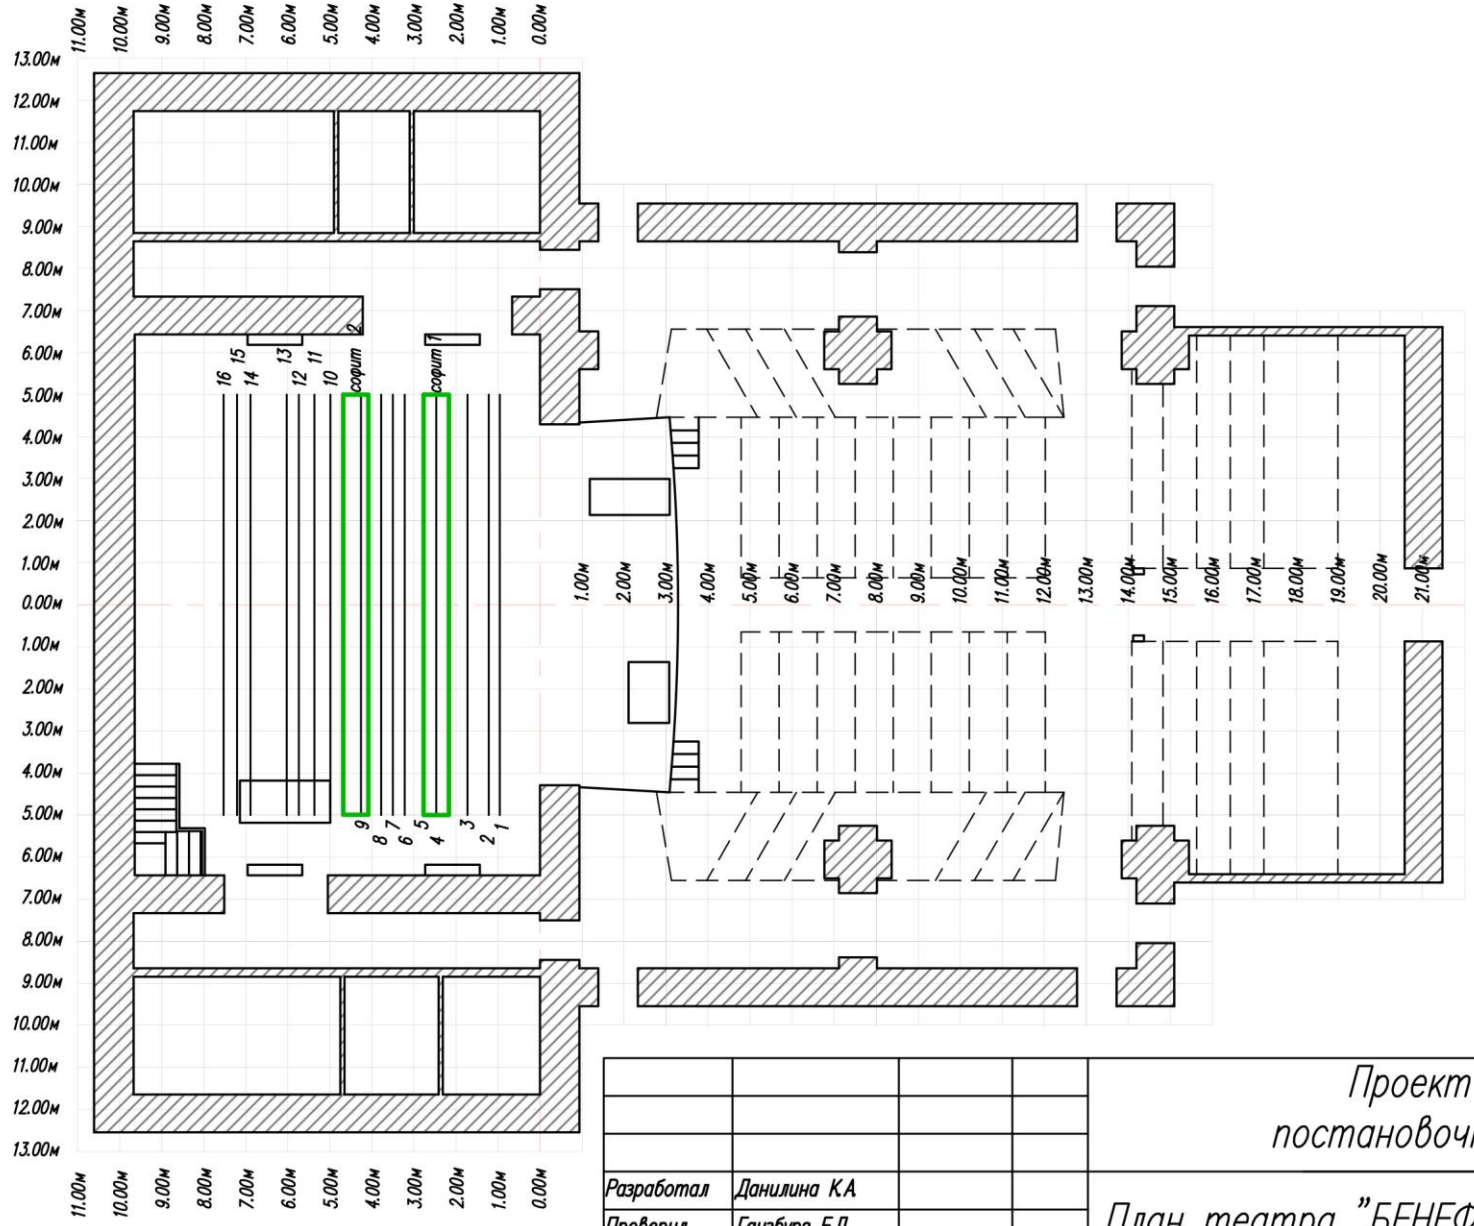

				Проект модернизации постановочного освещения
Разработал	Данилина К.А.			План театра "БЕНЕФИС" в плоскости сцены и зрительного зала 2018г
Проверил	Ганзбург Е.Л.			
Согласовал				
Согласовал				
Утвердил				

масса	масштаб
	М 1:180
лист 1	листов 3
А4	

БЕНЕФИС

Елецкий драматический театр

Зеркало сцены 8584*5233h
Глубина авансцены 3287
Глубина сцены 9640
Ширина сцены 12863
Высота до колосников 7507
Высота до галереи 5291
Штанкет 5 не рабочий

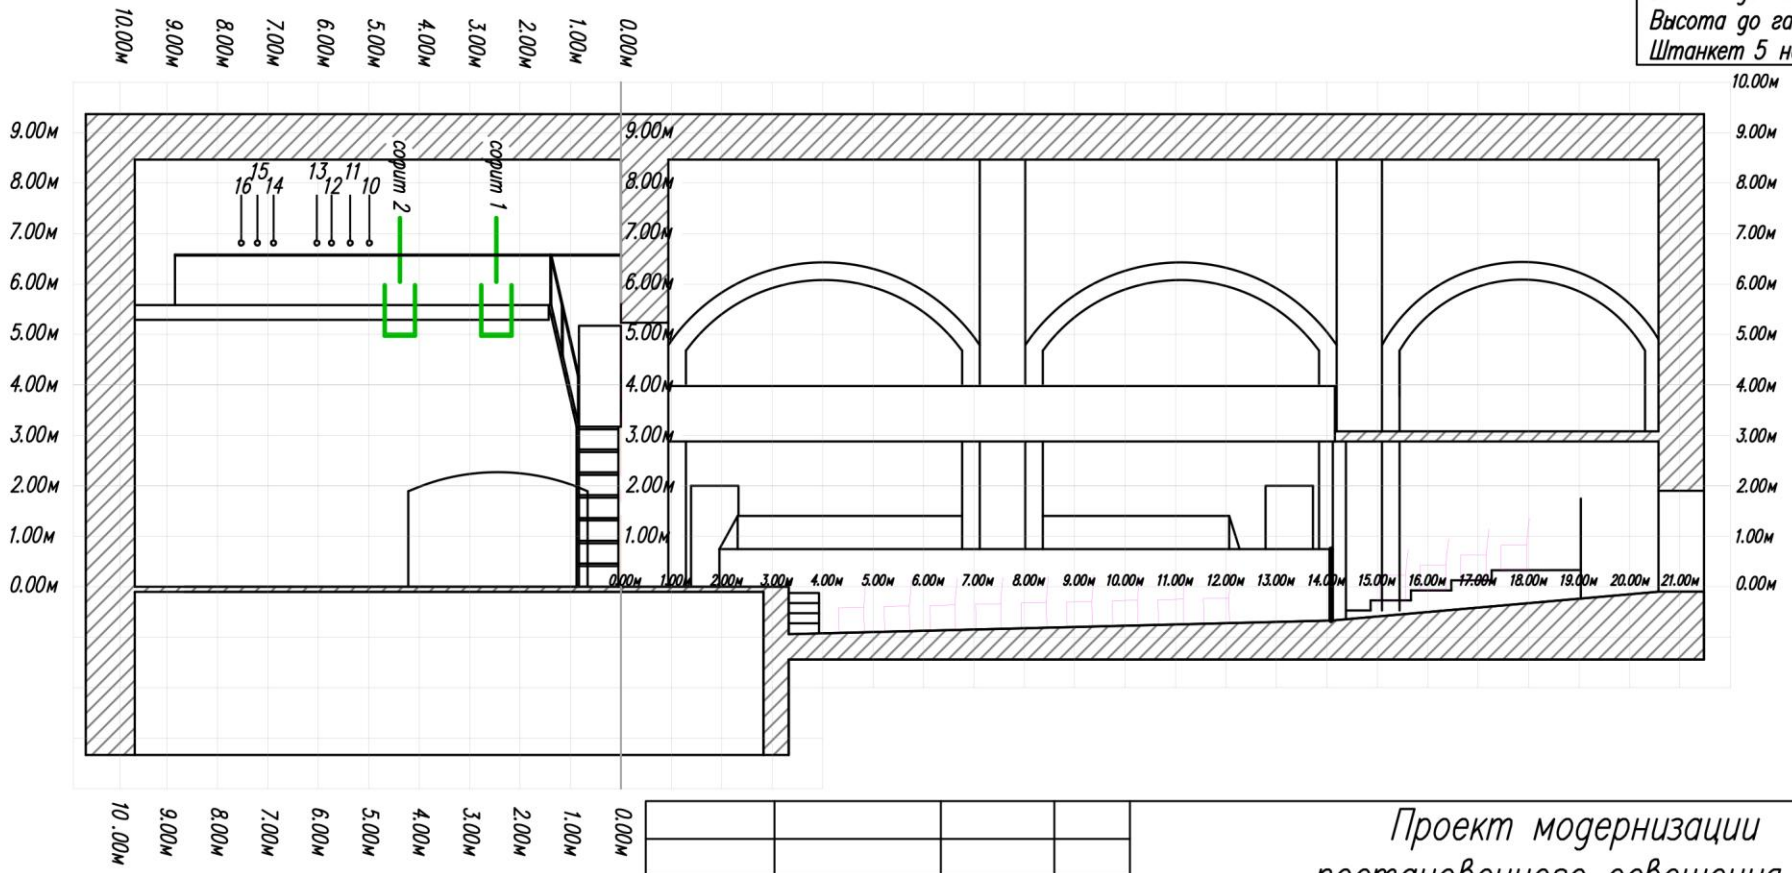

Разработал	Данилина К.А.	Проект модернизации постановочного освещения	
Проверил	Ганзбург Е.Л.	Разрез вертикальный сцены и зала театра "БЕНЕФИС". 2018г. Правая стена	масса: — / масштаб: М 1:150
Согласовал			лист 2 / листов 3
Согласовал			А4
Утвердил			

БЕНЕФИС

Елецкий драматический театр

Зеркало сцены 8584*5233h
Глубина авансцены 3287
Глубина сцены 9640
Ширина сцены 12863
Высота до колосников 7507
Высота до галереи 5291
Штанкет 5 не рабочий

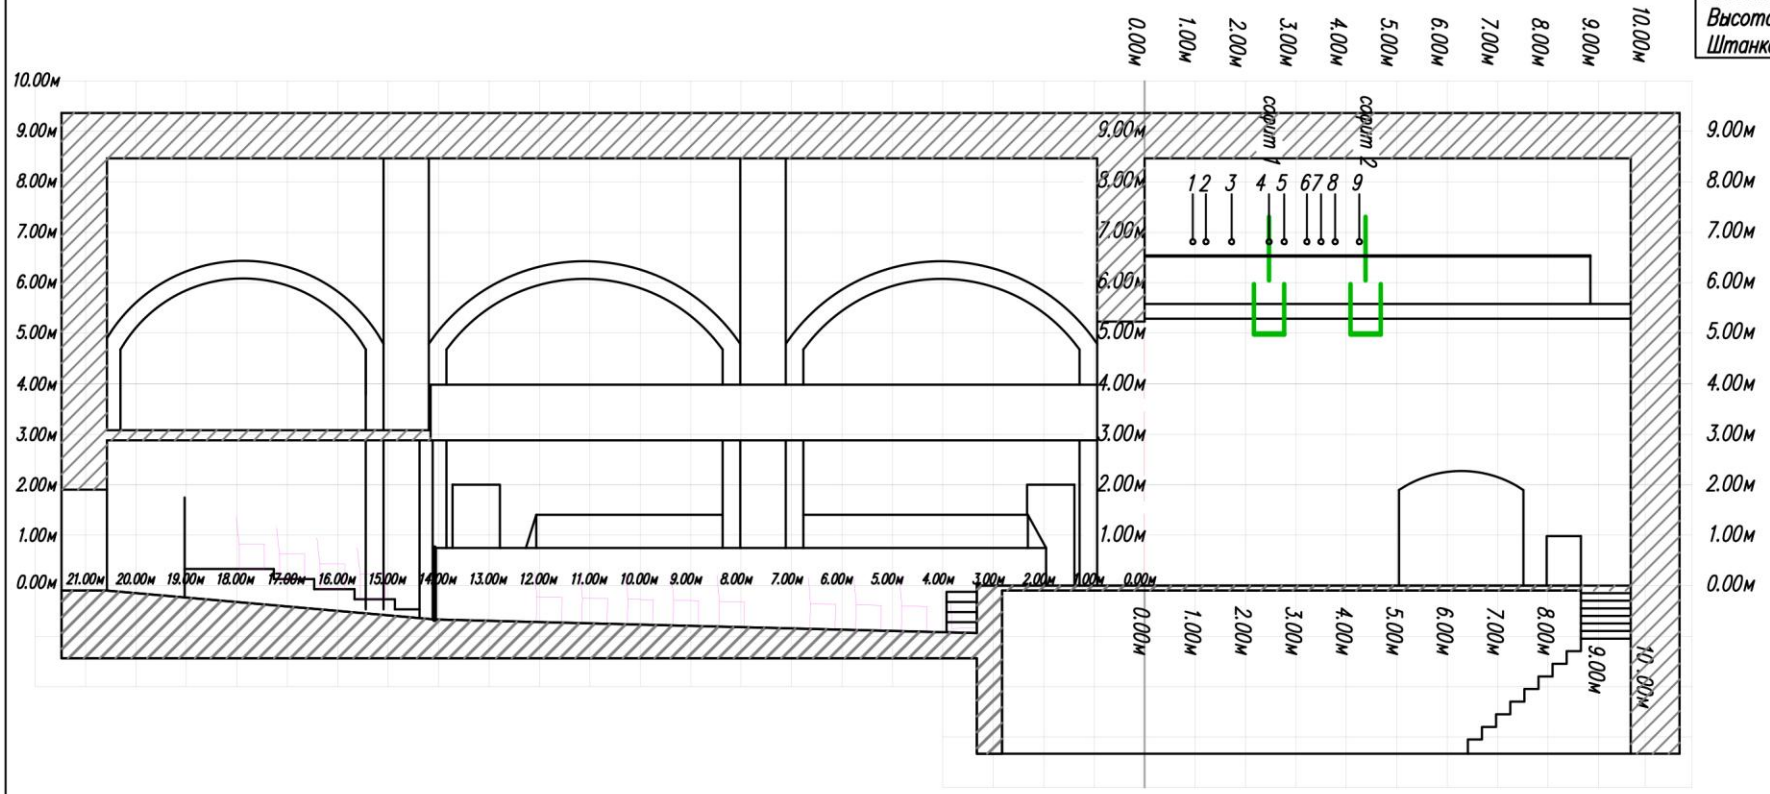

				Проект модернизации постановочного освещения
Разработал	Данилина К.А.			Разрез вертикальный сцены и зала театра "БЕНЕФИС". 2018г. Левая стена
Проверил	Ганзбург Е.Л.			
Согласовал				
Согласовал				
Утвердил				

масса	масштаб
	М 1:150
лист 3	листов 3
А4	